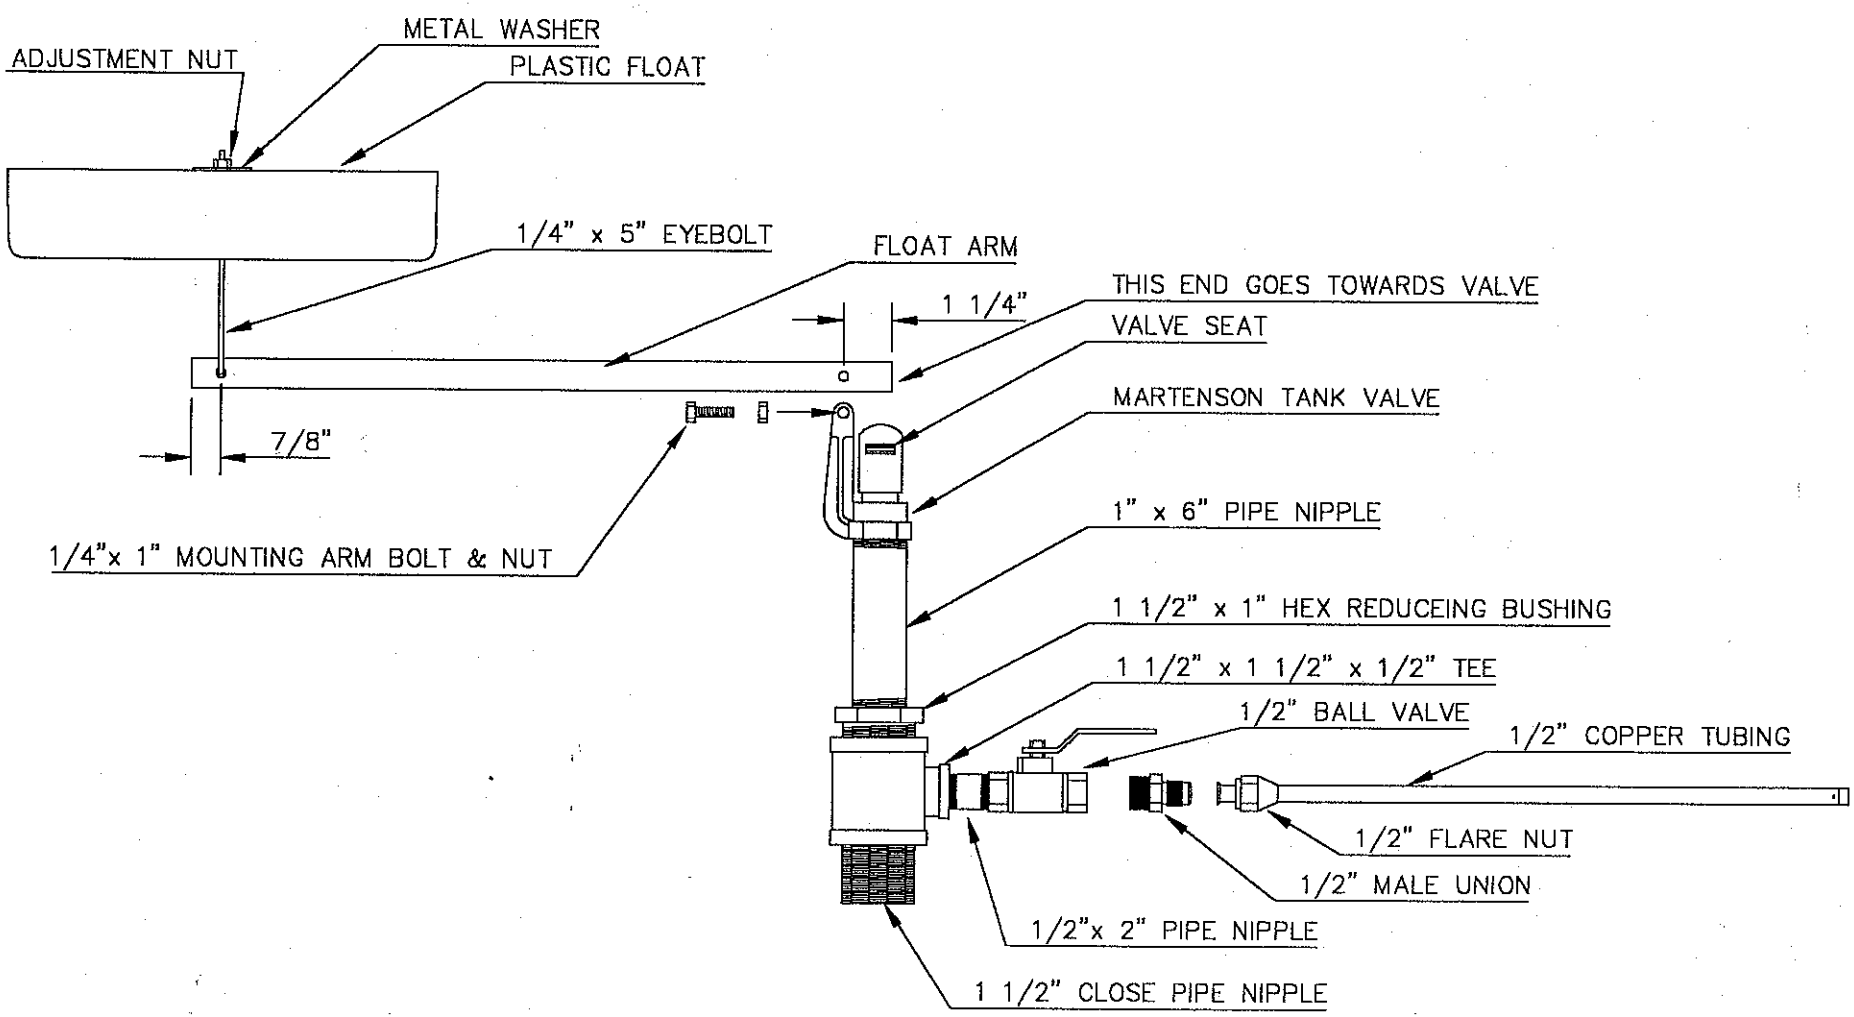

PHONE: 800-837-8918
FAX: 304-464-4013
CARR CONCRETE
CARR CONCRETE CORPORATION
P.O. BOX 265,-WAVERLY, WV 26184-0265

FREEZE PROOF FLOAT ASSY

FILE#	DRAWN BY	DATE
JR94048	JOR	8/22/94

DWG.NO.	REV	DATE
1	6	6
	5	5
	4	4
	3	3
OF	2	2
1	1	5/19/97